


# Nykyinen asemakaava


Kartalla on osoitettu voimassa olevat asemakaavat päämaankäytön osalta. Ympyräsymboleilla on korostettu tyhjiä tontteja.

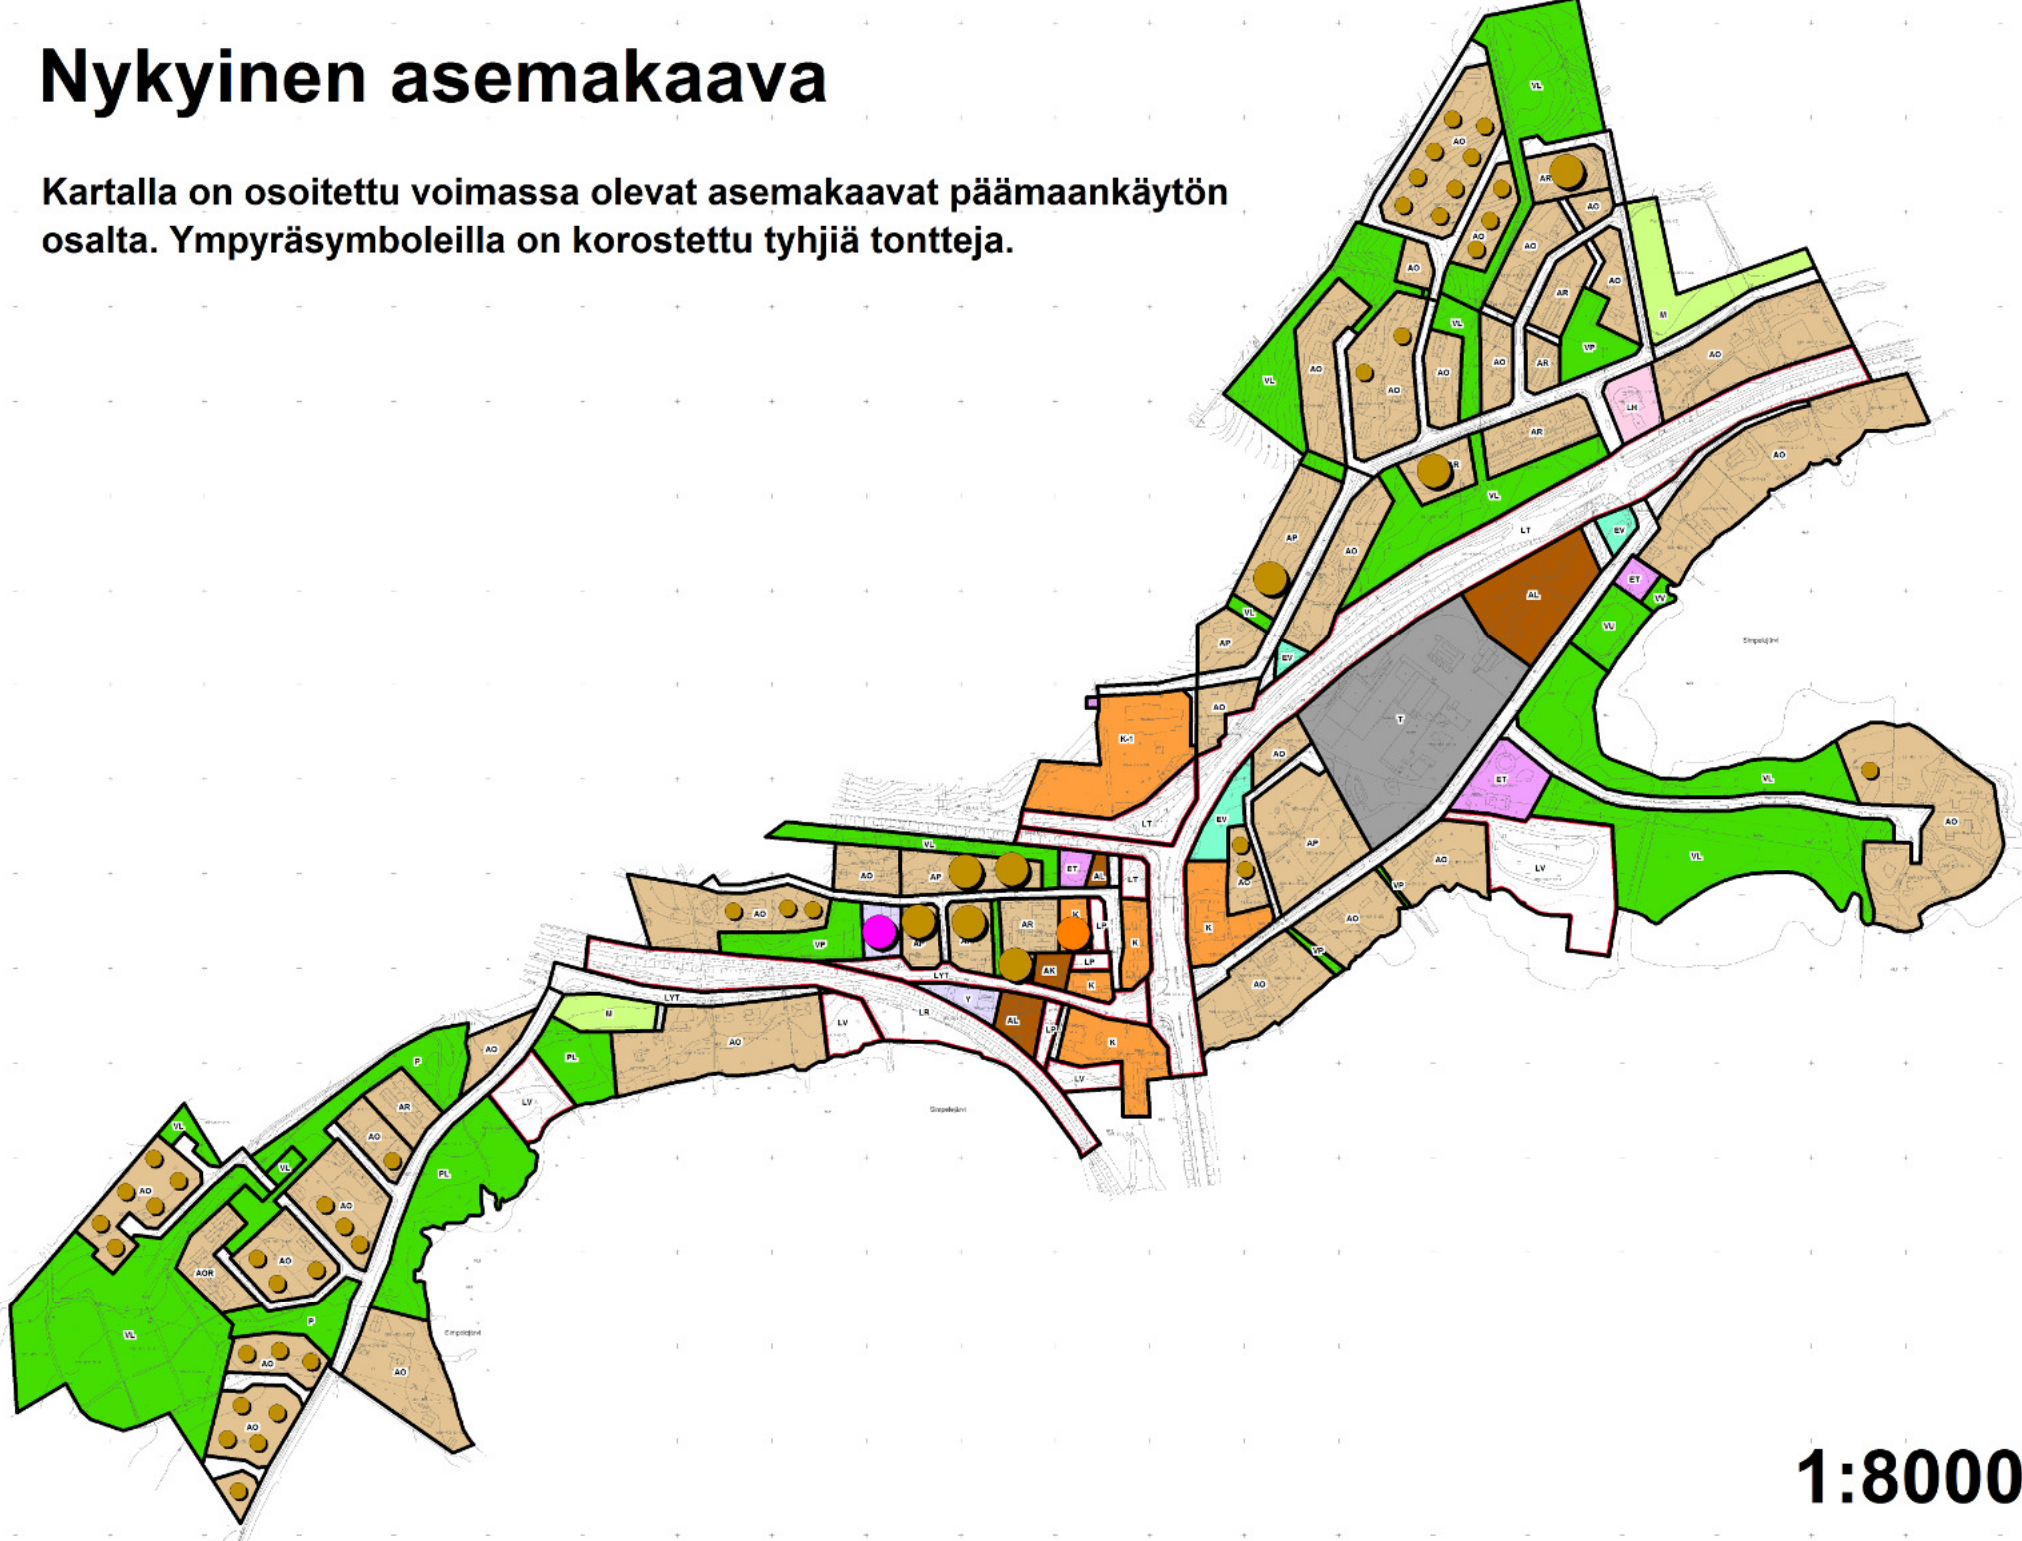

1:8000

# Kaavaehdotus 3.4.2019

Kaavakartta ehdotuksena ilman rakennusaloja jne.

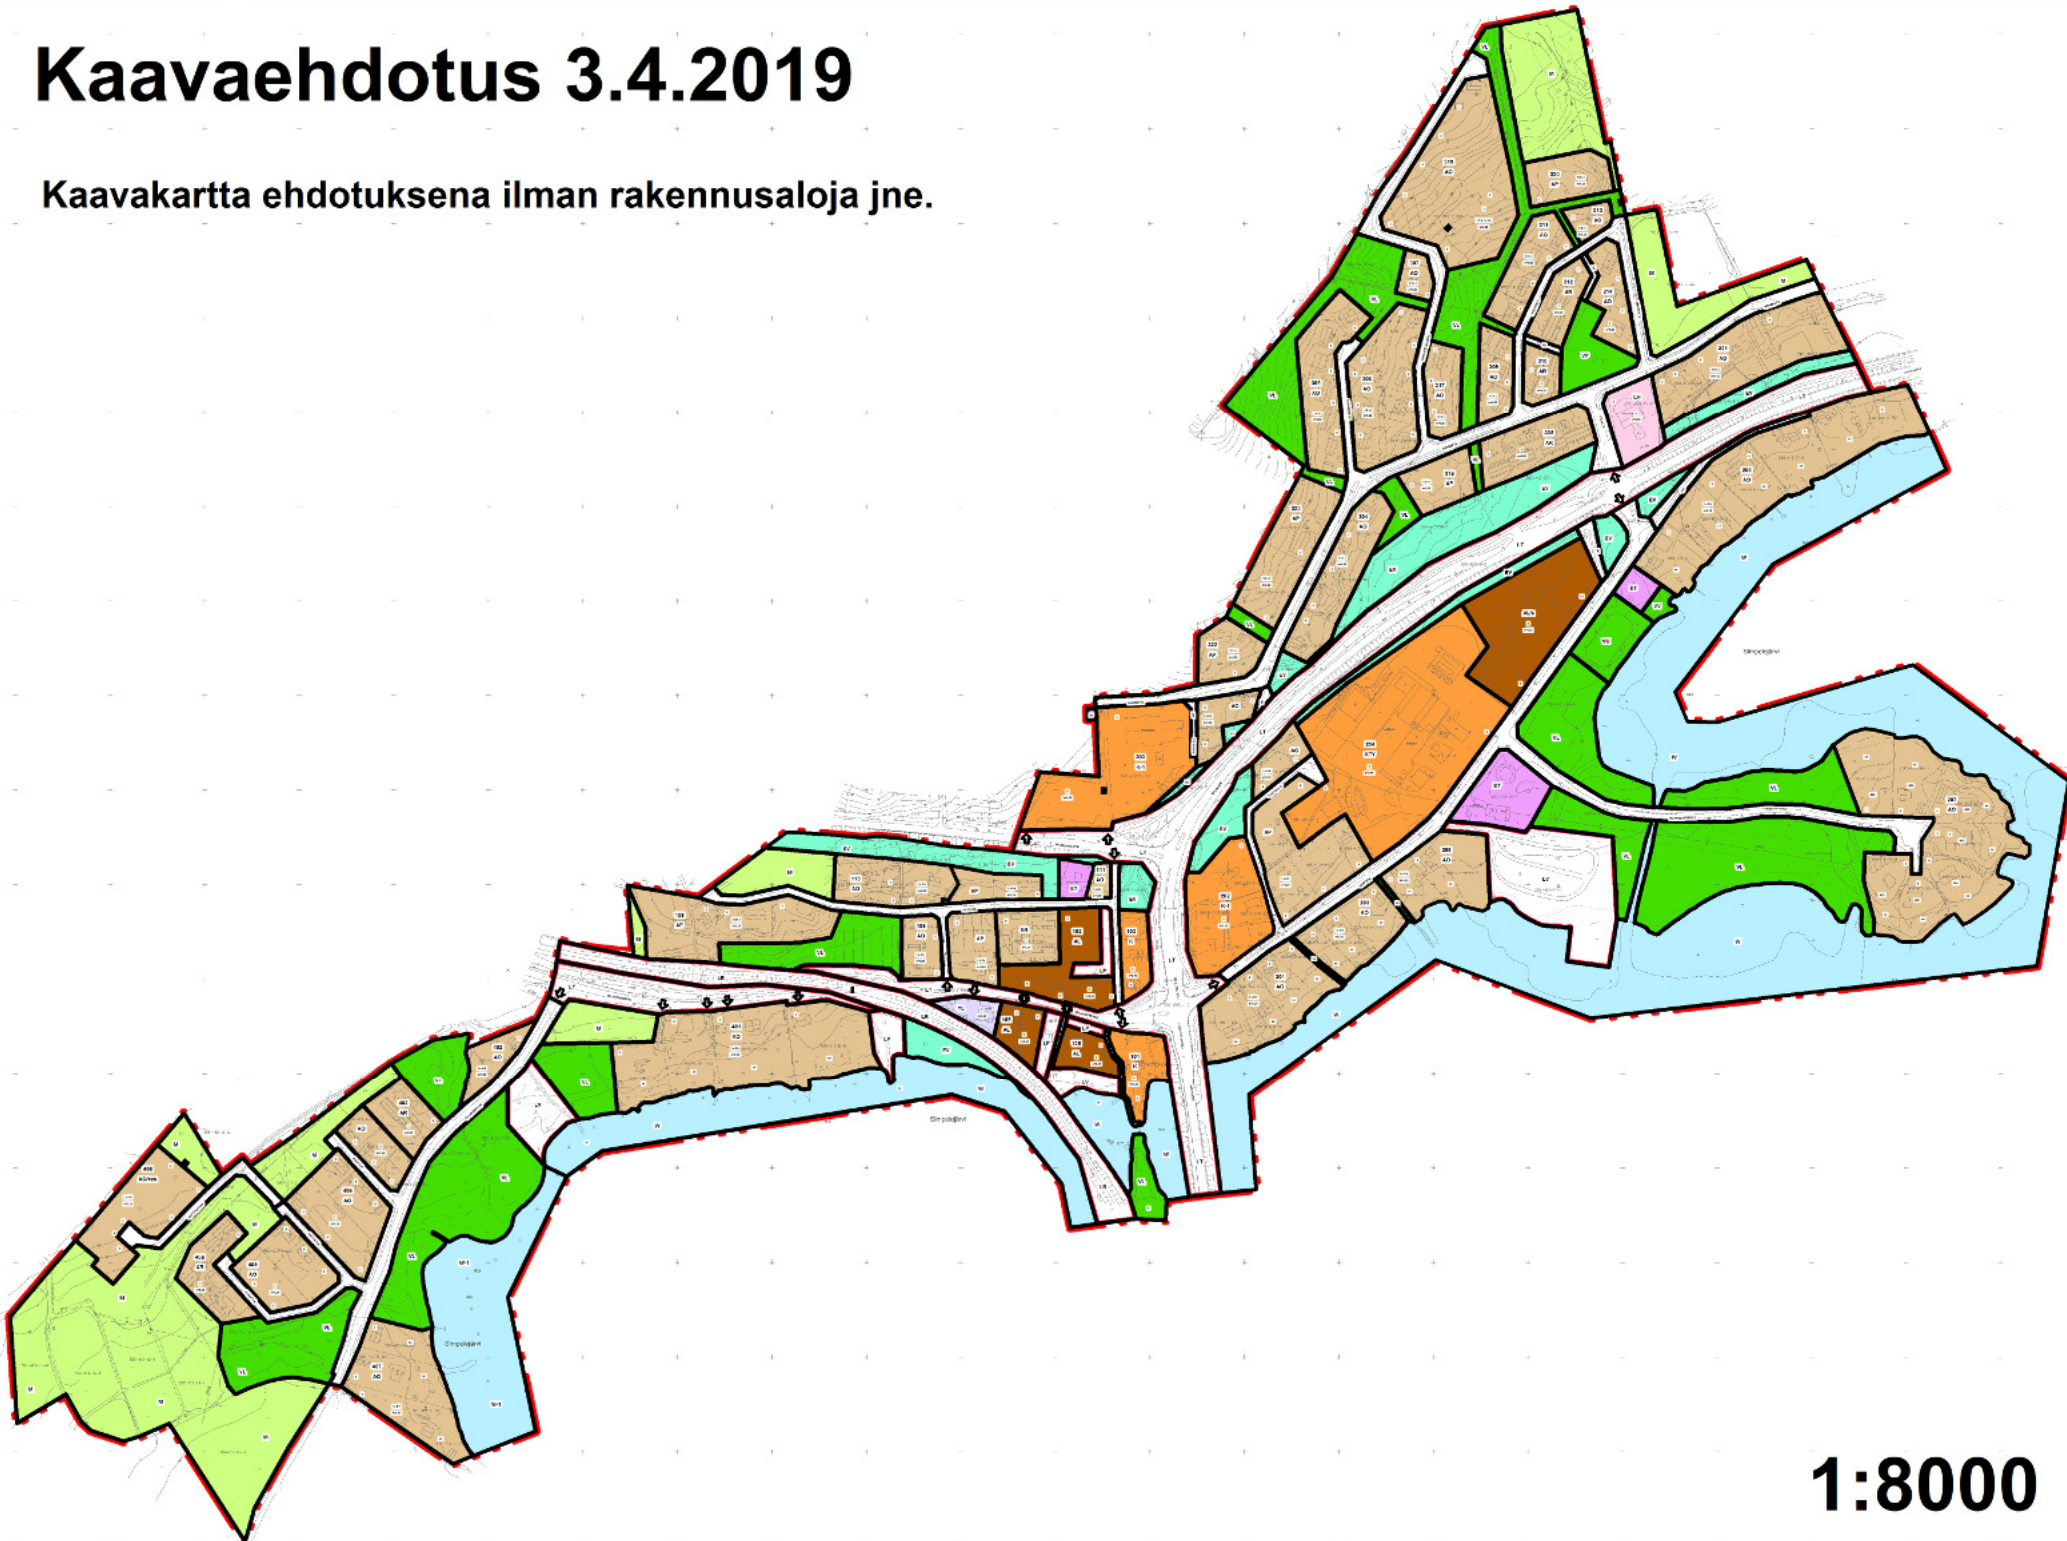

1:8000