

SÄRKÄNPÄÄN RANTA-ASEMAKAAVAN MUUTOS

Parikkalan kunta (580)

Niukkalan kylä (431)

Särkänpää 10:1 (osa)

MRL 63 ja 62 §: 21.12.2011 - 28.1.2012

MRA 27 §: 24.4. - 24.5.2012

Kunnanhallitus: 12.6.2012 § 131

Kunnanvaltuusto: 20.6.2012 § 20

KAAVAN VOIMAANSUHO 6.8.2012

Karttaako oy

Jarmo Makela

DI Jarmo Mäkelä
Motellikuja 2
49220 Siltakylä

0400-220082
jarmo.makela@nettilinja.fi




*Parikkalan kunnan
Maajärven Raikonen
Hallintosihteerinä*

PARIKKALAN KUNTA (580) SÄRKÄNPÄÄN RANTA-ASEMAKAAVAN MUUTOS

Niukkalan kylä (431)
Särkänpää 10:1 (osa)

HYVÄKSYTTY KUNNANVALTUUSTOSSA 20.6.2012 § 20.

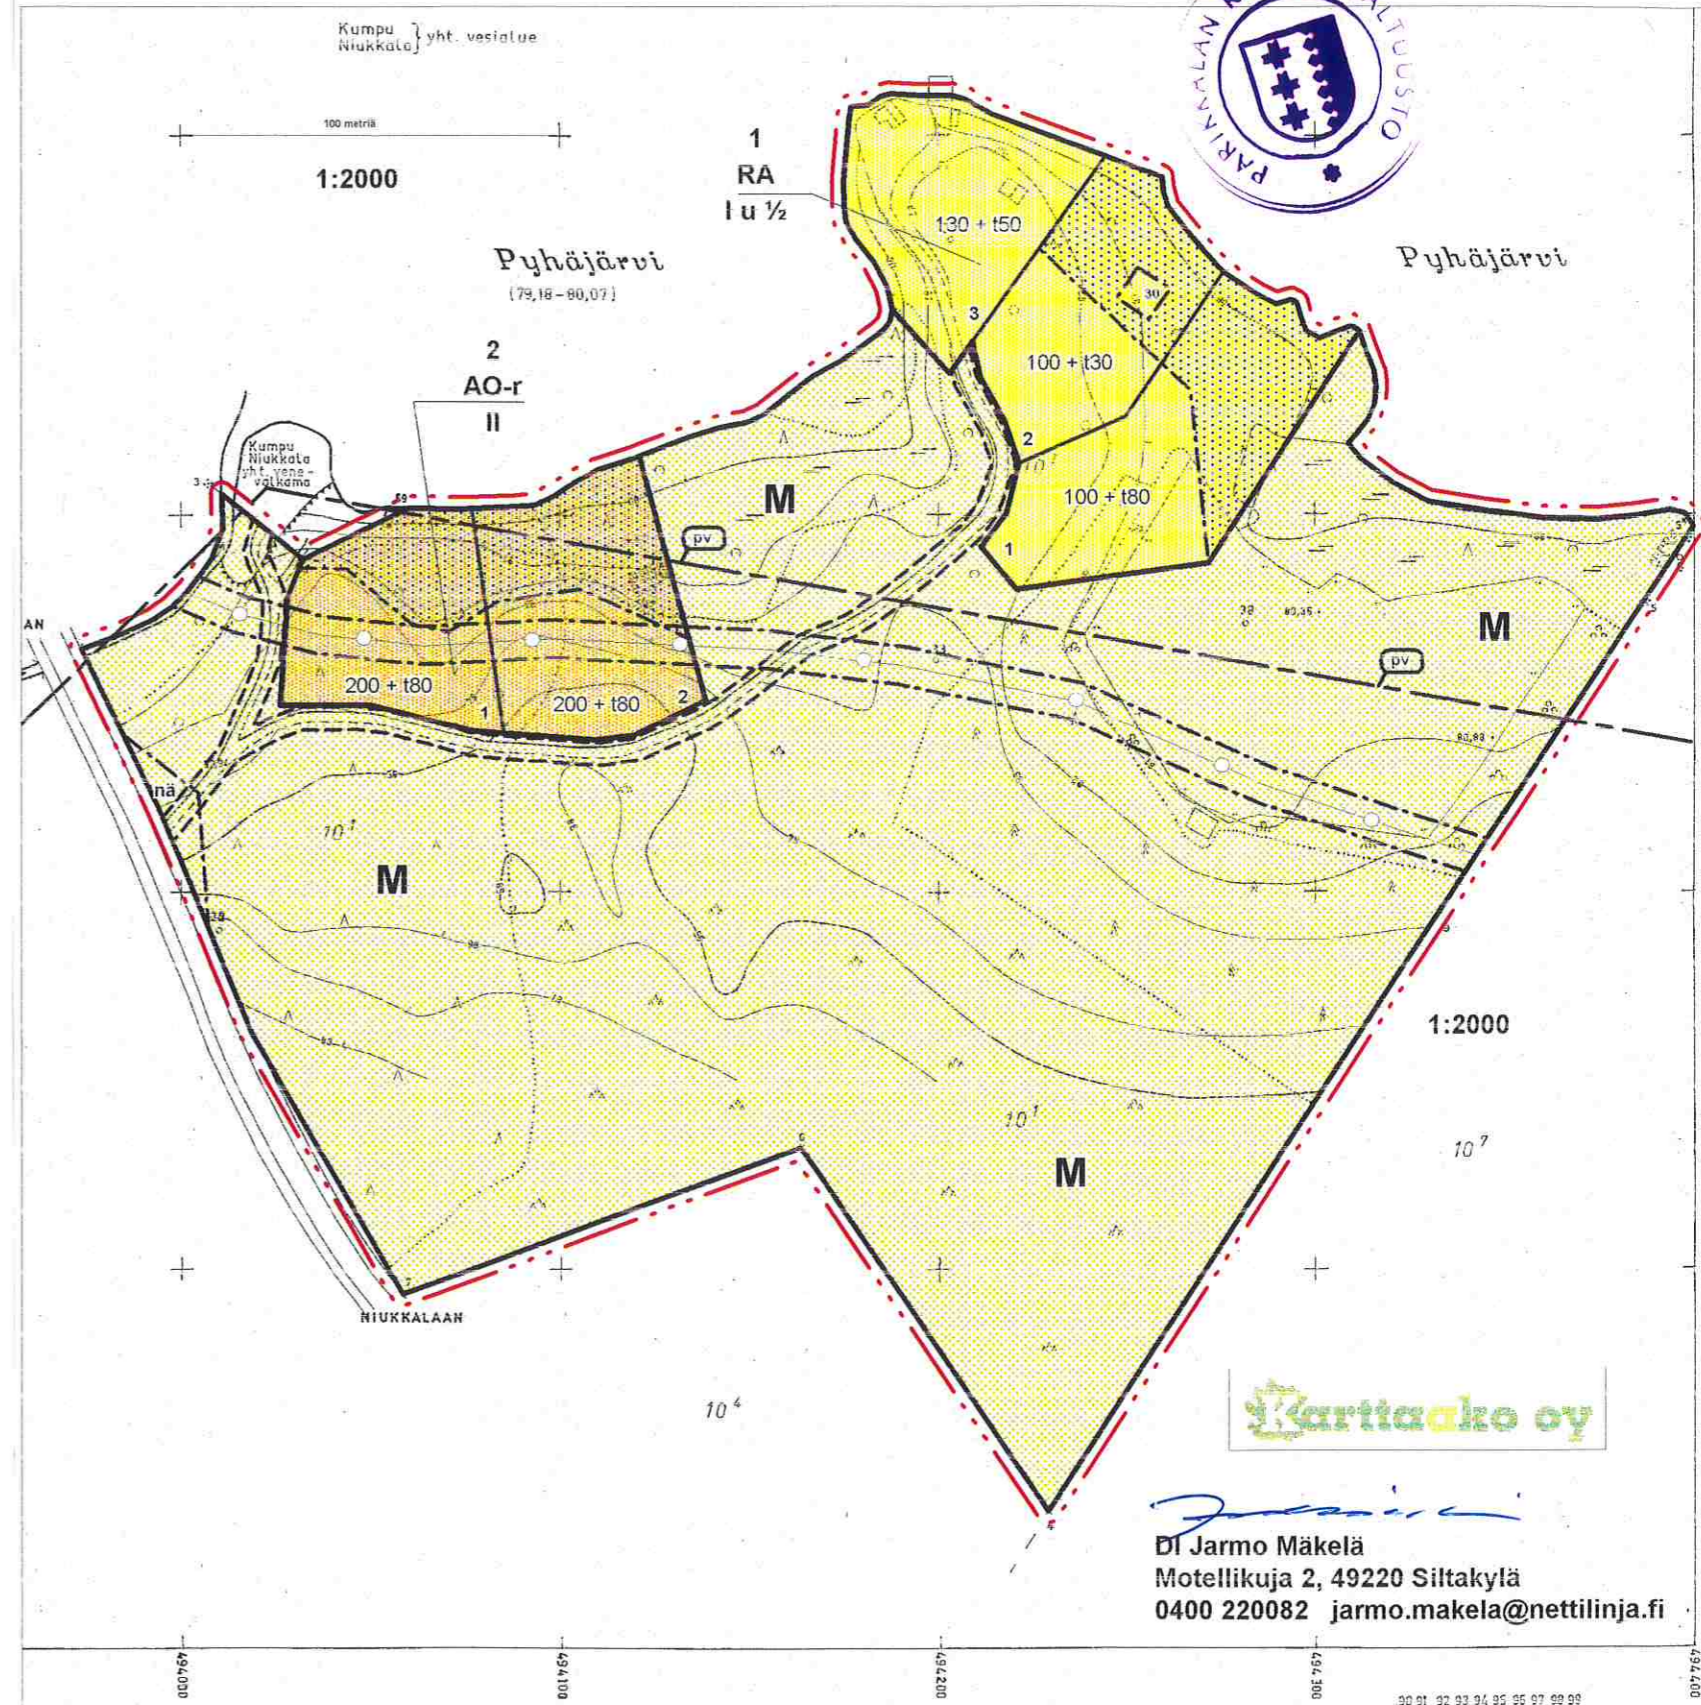

Karttaako oy

Jarmo Makela
DI Jarmo Mäkelä
Motellikuja 2, 49220 Siltakylä
0400 220082 jarmo.makela@nettilinja.fi

RANTAKAAVAN POHJAKARTTA 1:2000	KARTAN LAATIJA JUSSI PUHAKKA v. 1975
KUNTA UUKUNIEMI	MITTAUKSET TUOMO SEPPÄNEN v. 1974
KYLÄ NIUKKALA	KARTAN PIIRTAJÄ LEILA PAAKKINEN v. 1975
LÄÄNI KYMEN	KARTOITUSMENETELMÄ MONIKULMIORUNKO, MAASTOMITTAUS
	KOORDINAATTIJÄRJESTELMÄ ERILLISKOORDINAATISTO
	KORKEUSJÄRJESTELMÄ N. 60

59	90 91 92 93 94 95 96 97 98 99
58	
57	
56	
55	412412
54	
53	